


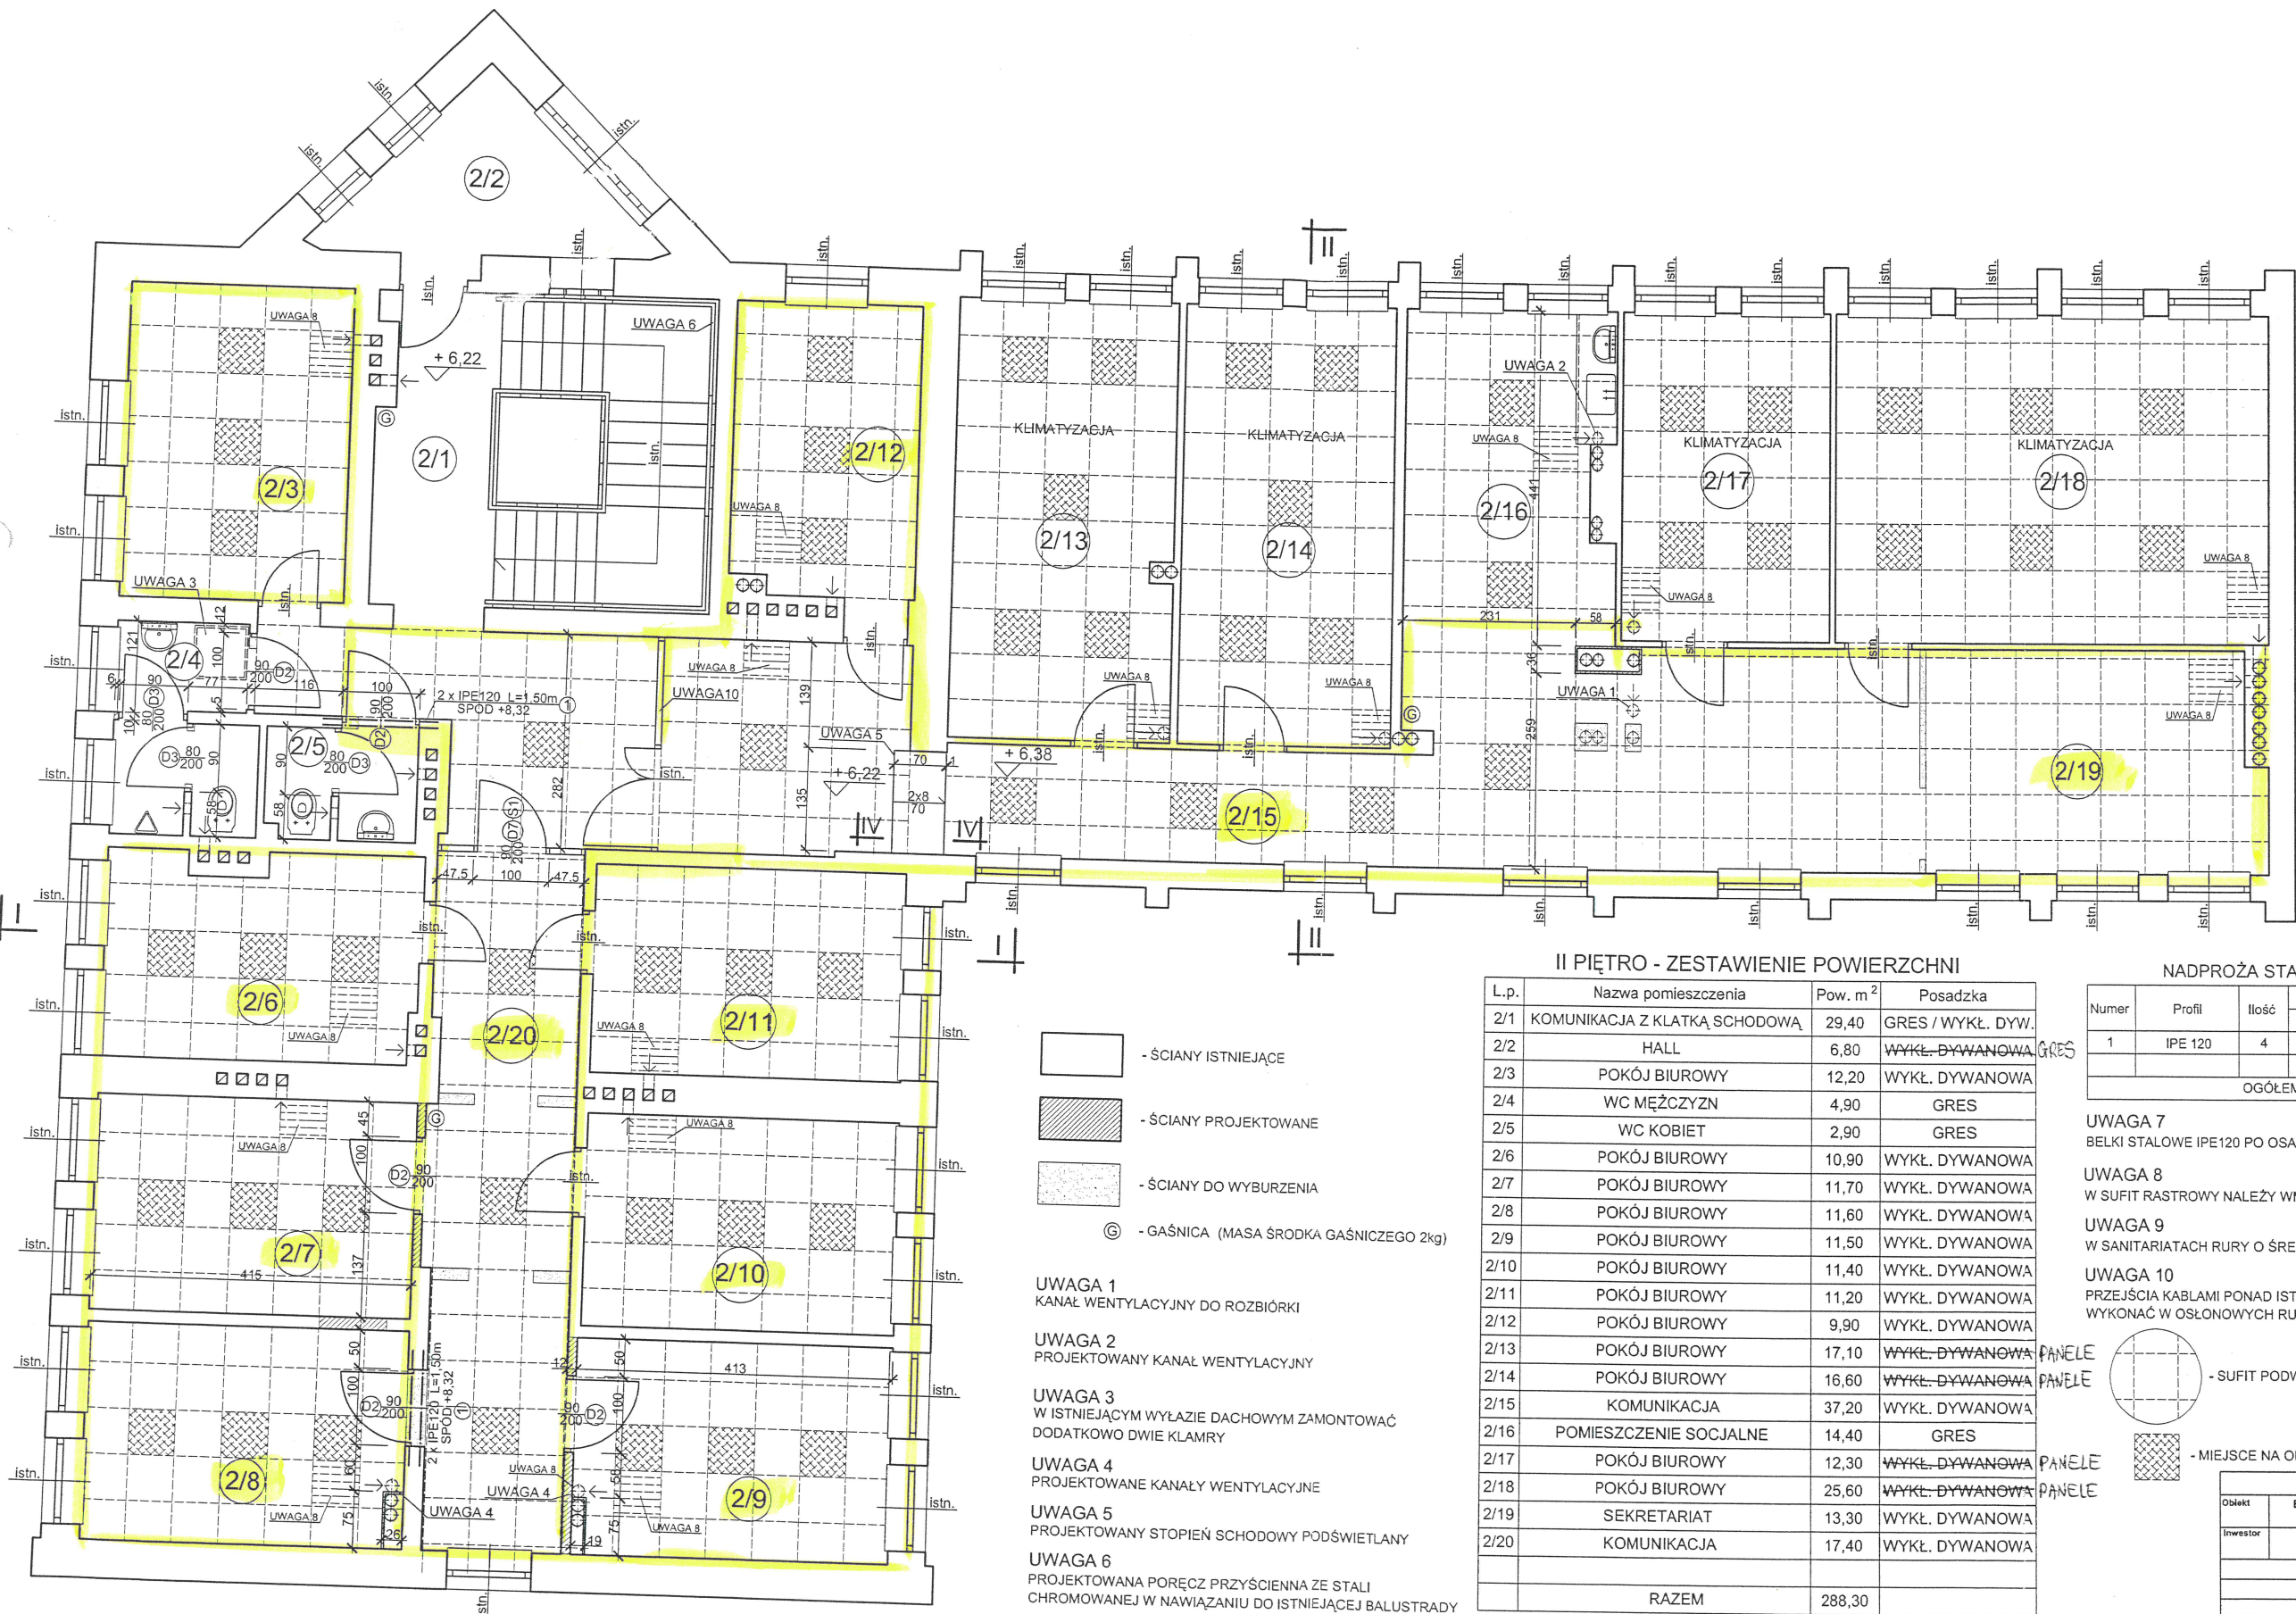


II PIĘTRO - ZESTAWIENIE POWIERZCHNI

L.p.	Nazwa pomieszczenia	Pow. m ²	Posadzka
2/1	KOMUNIKACJA Z KLATKĄ SCHODOWĄ	29,40	GRES / WYKŁ. DYW.
2/2	HALL	6,80	WYKŁ. DYWANOWA
2/3	POKÓJ BIUROWY	12,20	WYKŁ. DYWANOWA
2/4	WC MĘŻCZYZN	4,90	GRES
2/5	WC KOBIET	2,90	GRES
2/6	POKÓJ BIUROWY	10,90	WYKŁ. DYWANOWA
2/7	POKÓJ BIUROWY	11,70	WYKŁ. DYWANOWA
2/8	POKÓJ BIUROWY	11,60	WYKŁ. DYWANOWA
2/9	POKÓJ BIUROWY	11,50	WYKŁ. DYWANOWA
2/10	POKÓJ BIUROWY	11,40	WYKŁ. DYWANOWA
2/11	POKÓJ BIUROWY	11,20	WYKŁ. DYWANOWA
2/12	POKÓJ BIUROWY	9,90	WYKŁ. DYWANOWA
2/13	POKÓJ BIUROWY	17,10	WYKŁ. DYWANOWA
2/14	POKÓJ BIUROWY	16,60	WYKŁ. DYWANOWA
2/15	KOMUNIKACJA	37,20	WYKŁ. DYWANOWA
2/16	POMIESZCZENIE SOCJALNE	14,40	GRES
2/17	POKÓJ BIUROWY	12,30	WYKŁ. DYWANOWA
2/18	POKÓJ BIUROWY	25,60	WYKŁ. DYWANOWA
2/19	SEKRETARIAT	13,30	WYKŁ. DYWANOWA
2/20	KOMUNIKACJA	17,40	WYKŁ. DYWANOWA
	RAZEM	288,30	

NADPROŻA STAŁOWE WYKAZ STAŁI

Numer	Profil	Ilość	Długość m		Masa kg		Uwagi
			Jedn.	Całk.	Jedn.	Całk.	
1	IPE 120	4	1,500	6,000	10,40	62,40	S235JR
OGÓŁEM kg						62,40	

- UWAGA 7
BELKI STAŁOWE IPE120 PO OSADZENIU SKRĘCAĆ ŚRUBAMI M12 CO 40cm
- UWAGA 8
W SUFIT RASTROWY NALEŻY WMONTOWAĆ KRATKI WENTYLACYJNE
- UWAGA 9
W SANITARIATACH RURY O ŚREDNICY POWYŻEJ 10cm NALEŻY OBUDOWAĆ
- UWAGA 10
PRZEJŚCIA KABLAMI PONAD ISTNIEJĄCĄ ŚCIANKĄ PRZESZKLONĄ WYKONAĆ W OSŁONOWYCH RURACH PESZLA

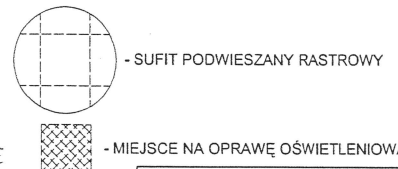

- ściany istniejące
- ściany projektowane
- ściany do wyburzenia
- Ⓒ - GAŚNICA (MASA ŚRODKA GAŚNICZEGO 2kg)

- UWAGA 1
KANAL WENTYLACYJNY DO ROZBIÓRKI
- UWAGA 2
PROJEKTOWANY KANAŁ WENTYLACYJNY
- UWAGA 3
W ISTNIEJĄCYM WYŁĄZIE DACHOWYM ZAMONTOWAĆ DODATKOWO DWIE KLAMRY
- UWAGA 4
PROJEKTOWANE KANAŁY WENTYLACYJNE
- UWAGA 5
PROJEKTOWANY STOPIEŃ SCHODOWY PODŚWIETLANY
- UWAGA 6
PROJEKTOWANA PORĘCZ PRZYŚCIENNA ZE STALI CHROMOWANEJ W NAWIĄZANIU DO ISTNIEJĄCEJ BALUSTYDY

mgr inż. arch. Anna Kulawińska
uprawnienia budowlane
37/88/Zg
do projektowania bez ograniczeń w specjalności architektonicznej i w ograniczonym zakresie w specjalności konstrukcyjnej.

PRACOWNIA PROJEKTOWA					
Obiekt	BUDYNEK BIUROWY - PRZYSTOSOWANIE WNĘTRZA ZIELONA GÓRA ul. MIODOWA 11, dz. nr 64/1				
Inwestor	WFOŚiGW w ZIELONEJ GÓRZE ZIELONA GÓRA ul. KOZUCHOWSKA 4				
Nazwa dokumentu - rysunku					
RZUT II PIĘTRA					
Projektant	Nazwisko i imię mgr inż. arch. A. KULAWIŃSKA	Nr upraw. 37/88/ZG	Data 02.2012	Podpis	Skala rys. 1:50
Opracował	mgr inż. M. SKRZYPCZAK	ABS-0028-POOK-09	02.2012		Zlec. nr 8/12
Sprawił	mgr inż. arch. A. SKOWROŃSKI	38/88/ZG	02.2012		Rys. nr A7
Kier. Prac.	mgr inż. arch. A. KULAWIŃSKA	37/88/ZG	02.2012		